


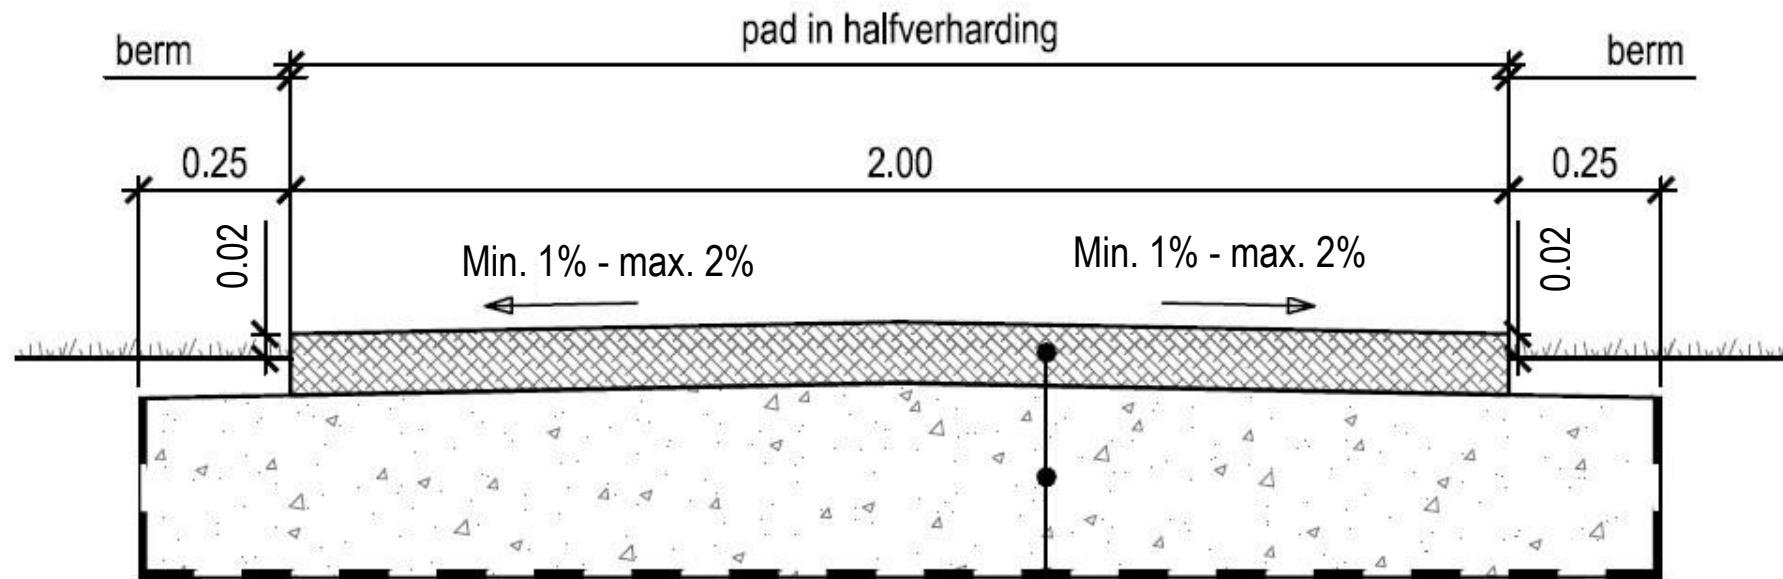

6cm 0/8 Koersmix > 3×10^{-5} m/sec (DIN 18035-5)

≥ 20cm 0/40 (gewassen) fundering

Nota: voor toepassingen met voertuigen wordt een hellingsgraad van 3% aanbevolen