


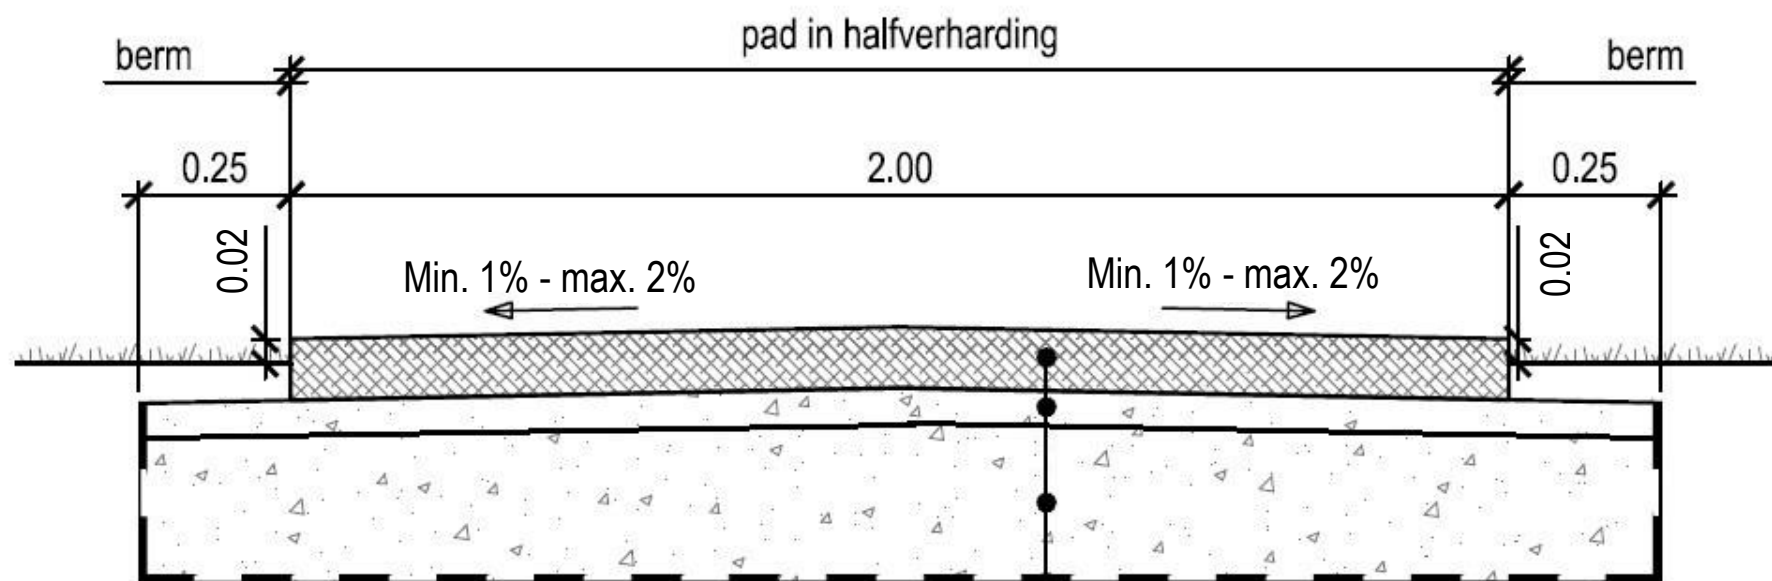

- 5cm 0/8 Koersmix 3×10^{-5} m/sec (DIN 18035-5)
- 3cm 0/16 Lava (effectief $\pm 1,5$ cm i.v.m. doorval open fundering).
- ≥ 20 cm 4/40 fundering

Nota: voor toepassingen met voertuigen wordt een hellingsgraad van 3% aanbevolen